


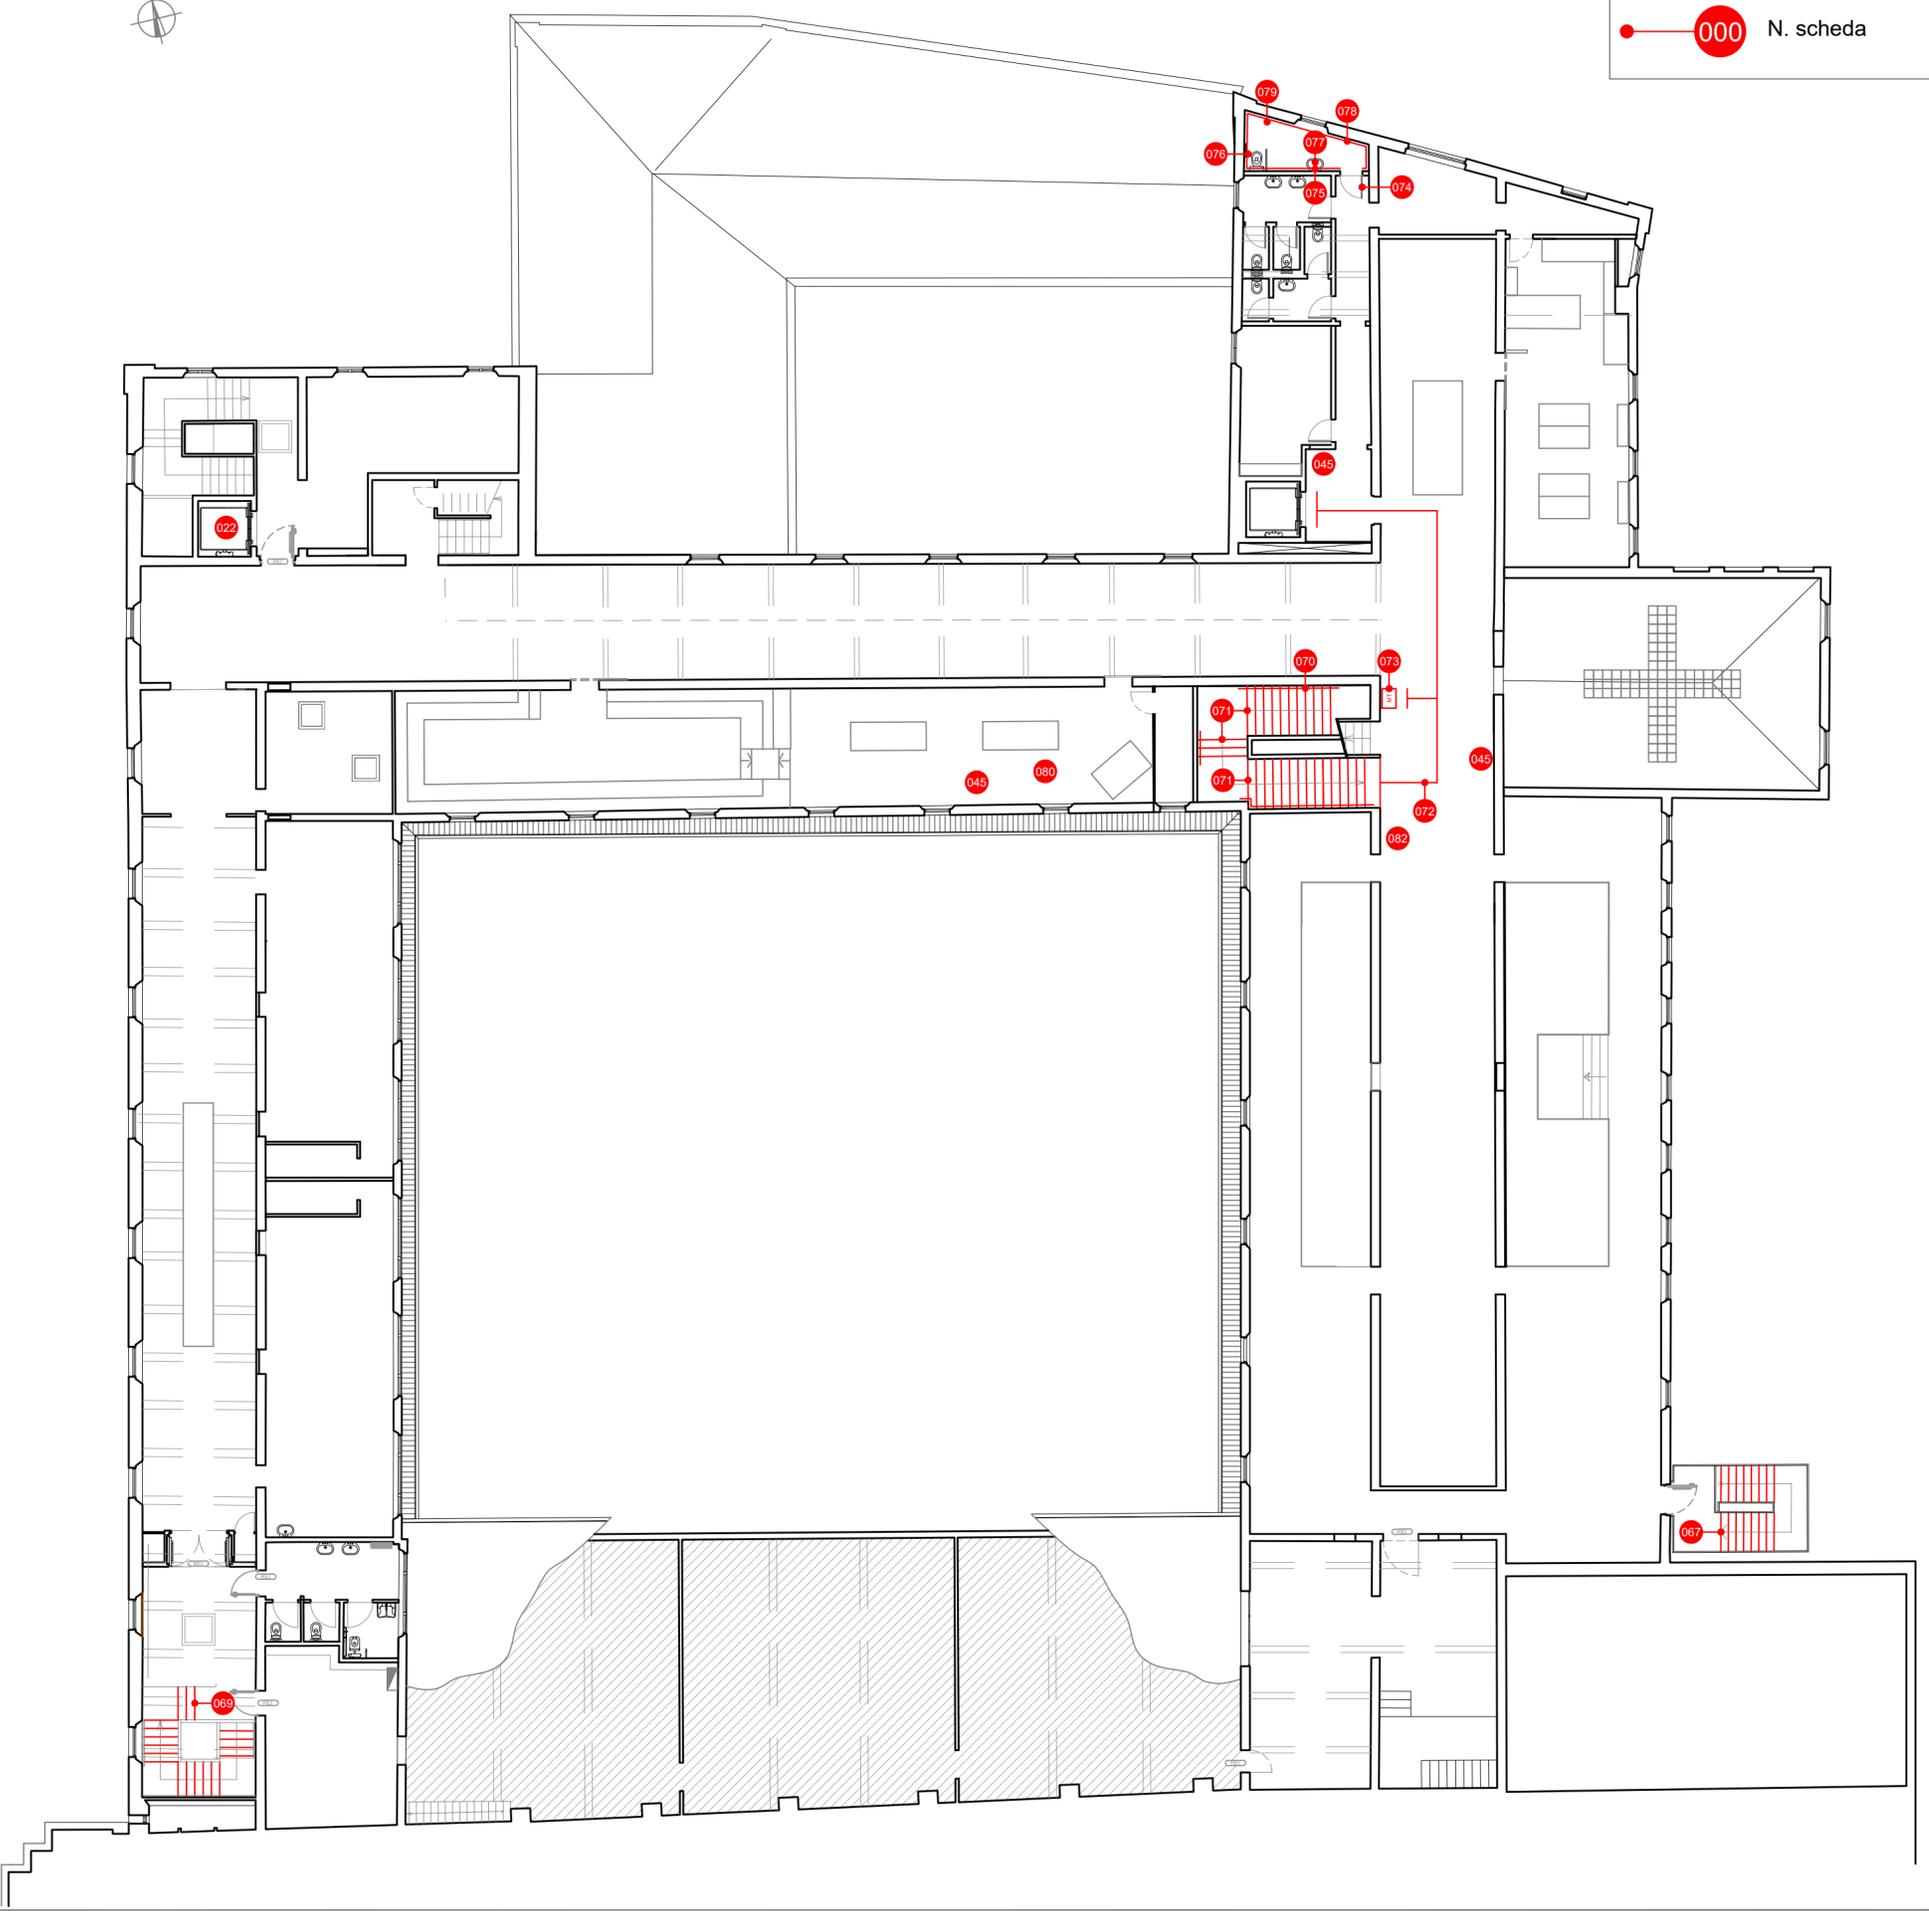

Legenda:
 N. scheda



PNRR-M1C3-I1.2
“RIMOZIONE DELLE BARRIERE FISICHE E COGNITIVE IN MUSEI, BIBLIOTECHE E ARCHIVI PER CONSENTIRE UN PIU' AMPIO ACCESSO E PARTECIPAZIONE ALLA CULTURA”
RIQUALIFICAZIONE DELL' ACCESSIBILITA' FISICA DEGLI SPAZI CORTILIVI ESTERNI E REVISIONE DEI PERCORSI MUSEALI E DELLA COMUNICAZIONE PER LA COMPLETA FRUIZIONE DELLE ESPERIENZE CULTURALI DI PALAZZO DEI MUSEI

CUP_J87B22000800006 SOTTOPROGETTO 2 PEG 2023_PG_9260

Piano Eliminazione Barriere Architettoniche _ P.E.B.A

Direttore dell'Area Programmazione Territoriale e Progetti Speciali
Arch. Massimo Magnani

Responsabile Unico del Procedimento:
Dot.ssa Valentina Galloni

Progettista incaricato:

Cerpa Italia Onlus

tecnic:
 Dott. Leris Fanfini
 Arch. Cinzia Araldi
 Arch. Maddalena Moretti



tav. n.

Rilievo Piano Secondo

04

Febbraio 2024